


▽ pp 208,00

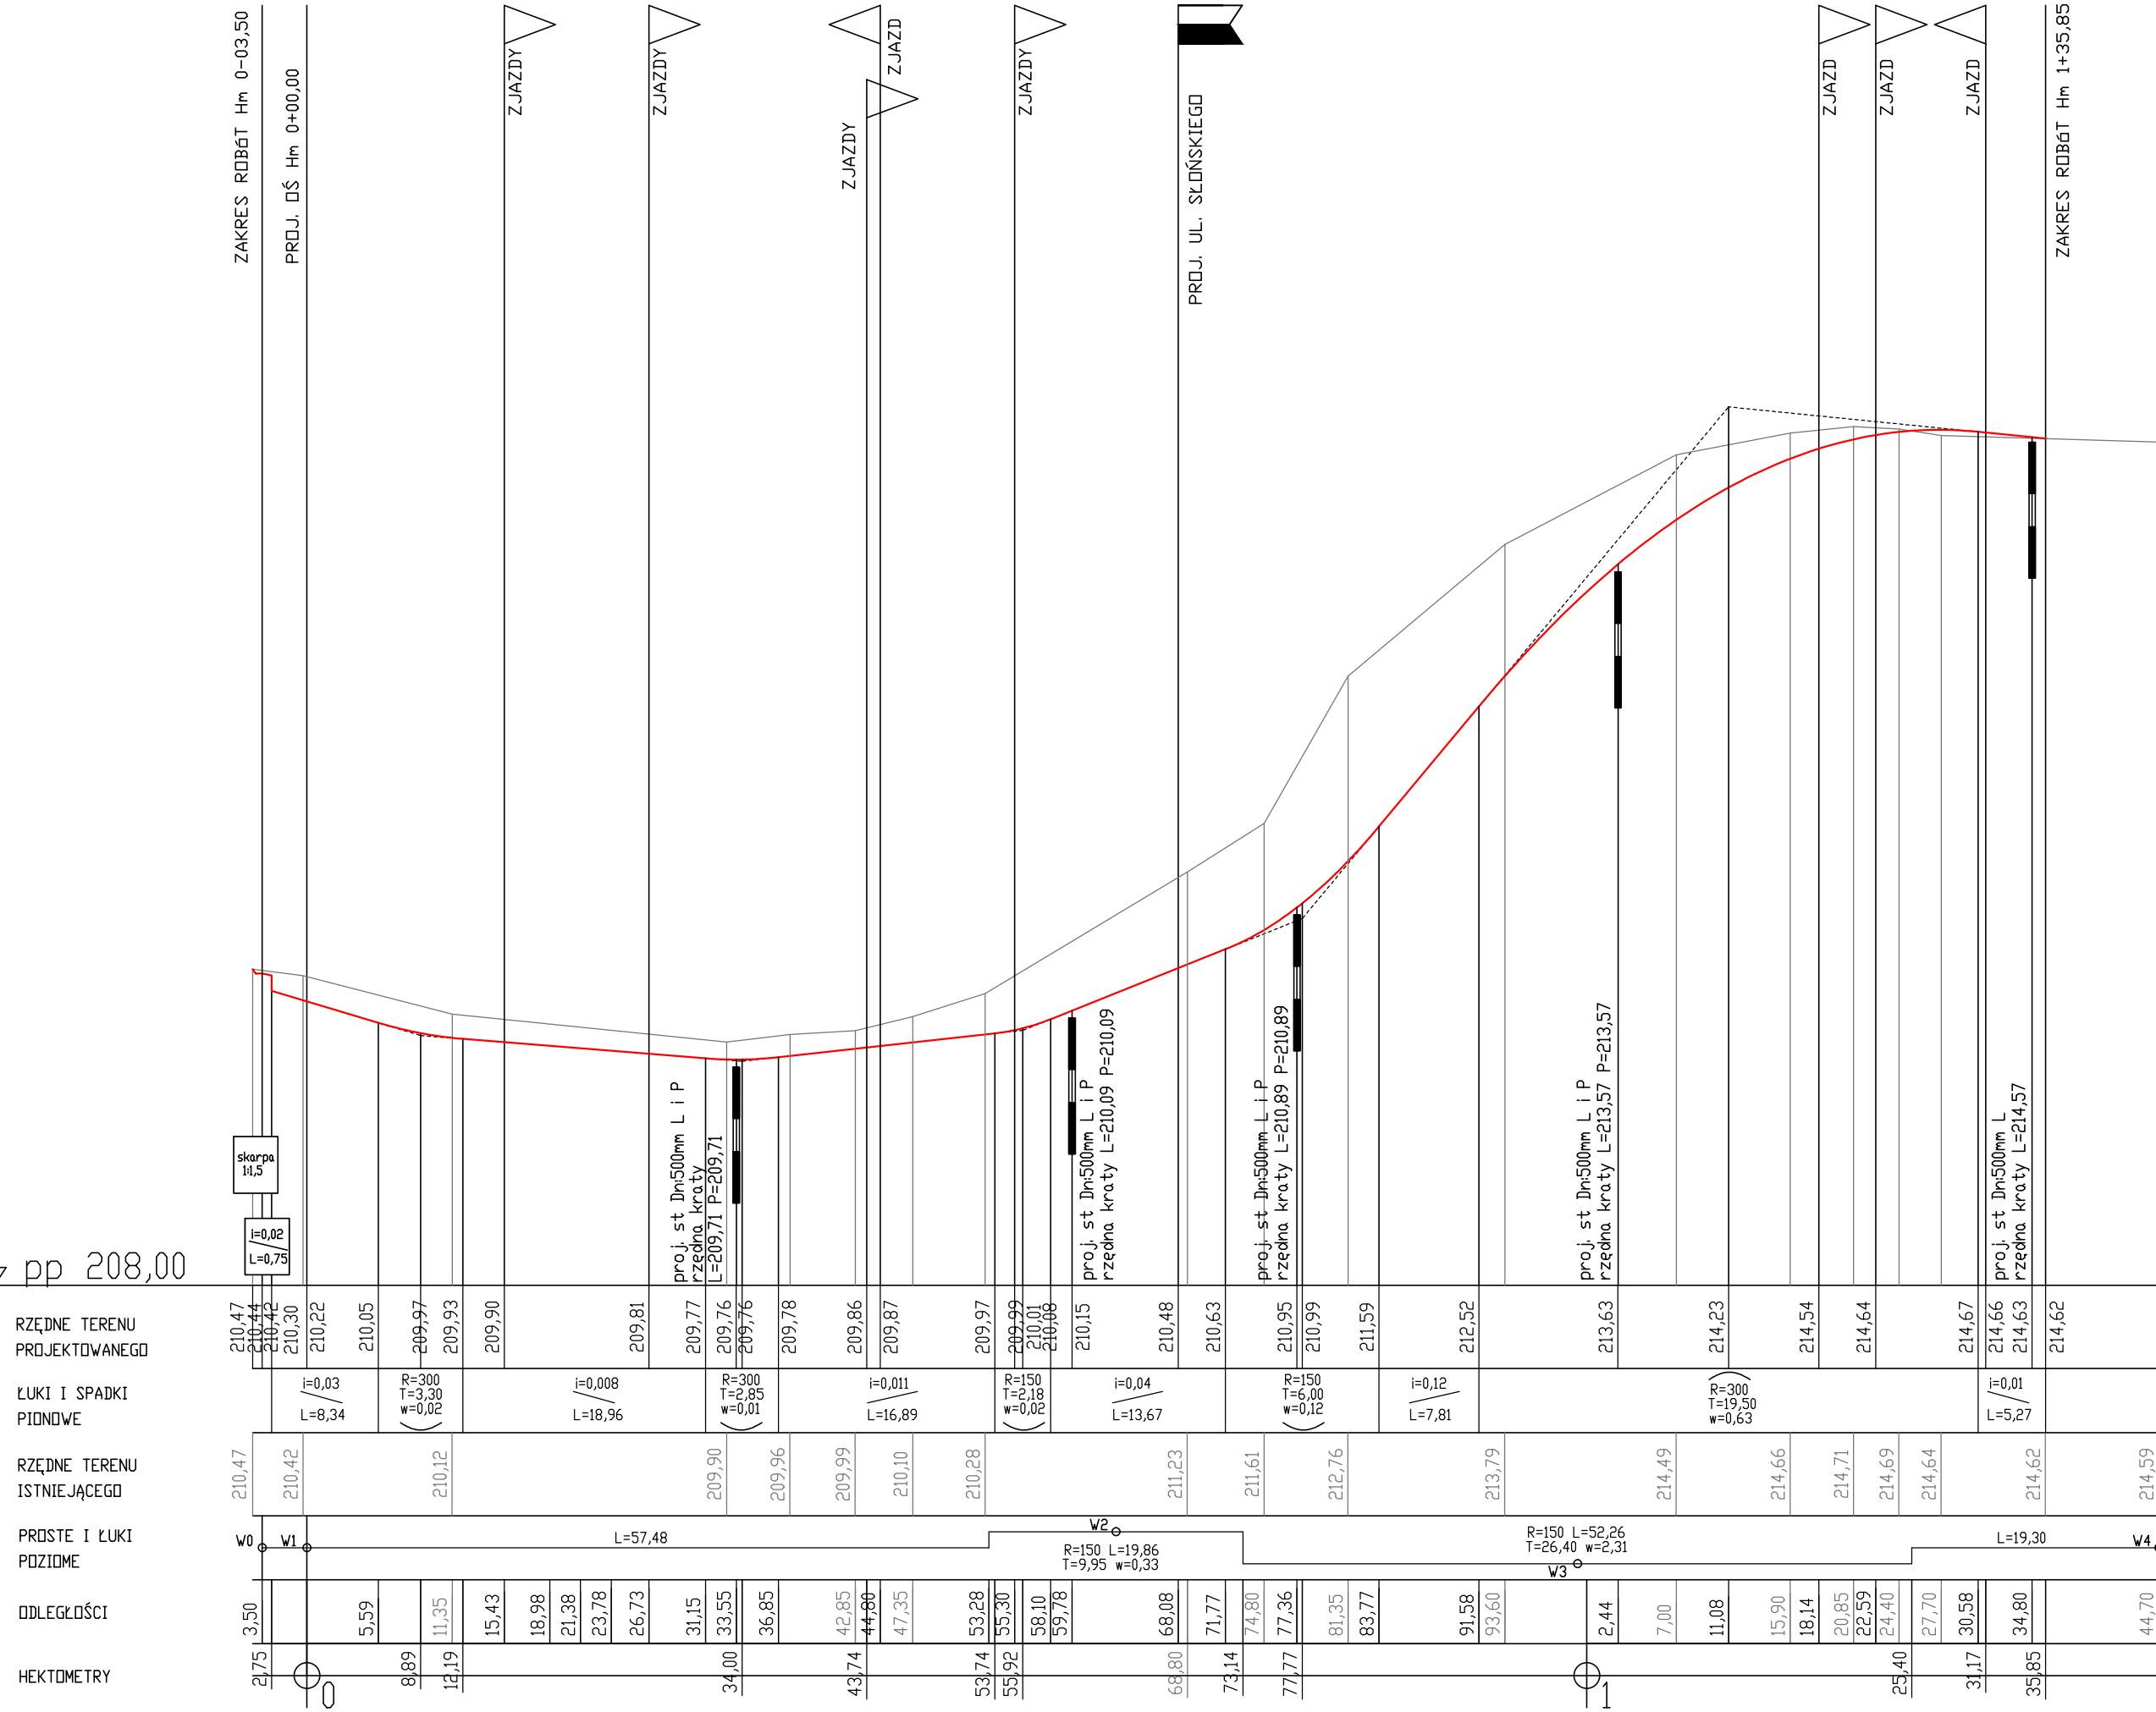

RZĘDNE TERENU PROJEKTOWANEGO	210,47 210,44 210,42 210,30	210,22	210,05	209,97 209,93	209,90	209,81	209,77 209,76 209,76 209,78	209,86 209,87	209,97	209,99 210,01 210,08	210,15	210,48	210,63	210,95 210,99	211,59	212,52	213,63	214,23	214,54	214,64	214,67	214,66 214,63	214,62															
ŁUKI I SPADKI PIONOWE		i=0,03 L=8,34	R=300 T=3,38 w=0,02		i=0,008 L=18,96		R=300 T=3,38 w=0,01	i=0,01 L=16,89		R=150 T=2,15 w=0,08	i=0,04 L=13,67		R=150 T=2,15 w=0,12		i=0,12 L=7,81			R=300 T=3,38 w=0,02				i=0,01 L=5,27																
RZĘDNE TERENU ISTNIEJĄCEGO	210,47	210,42	210,12	209,90	209,96	209,99	210,10	210,28		211,23	211,61	212,76	213,79		214,49	214,66	214,71	214,69	214,64		214,62	214,59																
PROSTE I ŁUKI POZIDME	W0	W1	L=57,48						W2					R=150 L=52,26 T=26,40 w=2,31	W3							W4																
ODLEGŁOŚCI	3,50	5,59	11,35	15,43	18,98	21,38	23,78	26,73	31,15	33,55	36,85	42,85	44,80	47,35	53,74	55,30	58,10	59,78	68,08	71,77	74,80	77,36	81,95	83,77	91,58	93,60	2,44	7,00	11,08	15,90	18,14	20,85	22,59	24,40	27,70	30,58	34,80	44,70
HEKTOMETRY	2,75	8,89	12,19	34,00	43,74	53,74	55,92	68,80	73,14	77,77	81,95	83,77	91,58	93,60	25,40	31,17	35,85																					

ZAKRES ROBÓT Hm 0-03,50  
 PROJ. DŚ Hm 0+00,00  
 ZJAZDY  
 PROJ. UL. SŁOŃSKIEGO  
 ZAKRES ROBÓT Hm 1+35,85