



BUDOWA POŁĄCZENIA UL. PRZYKOPY Z UL. BESKIDZKĄ W KRAKOWIE

PROFILE PODŁUŻNE SKALA 1:100/1000


Wariant 1

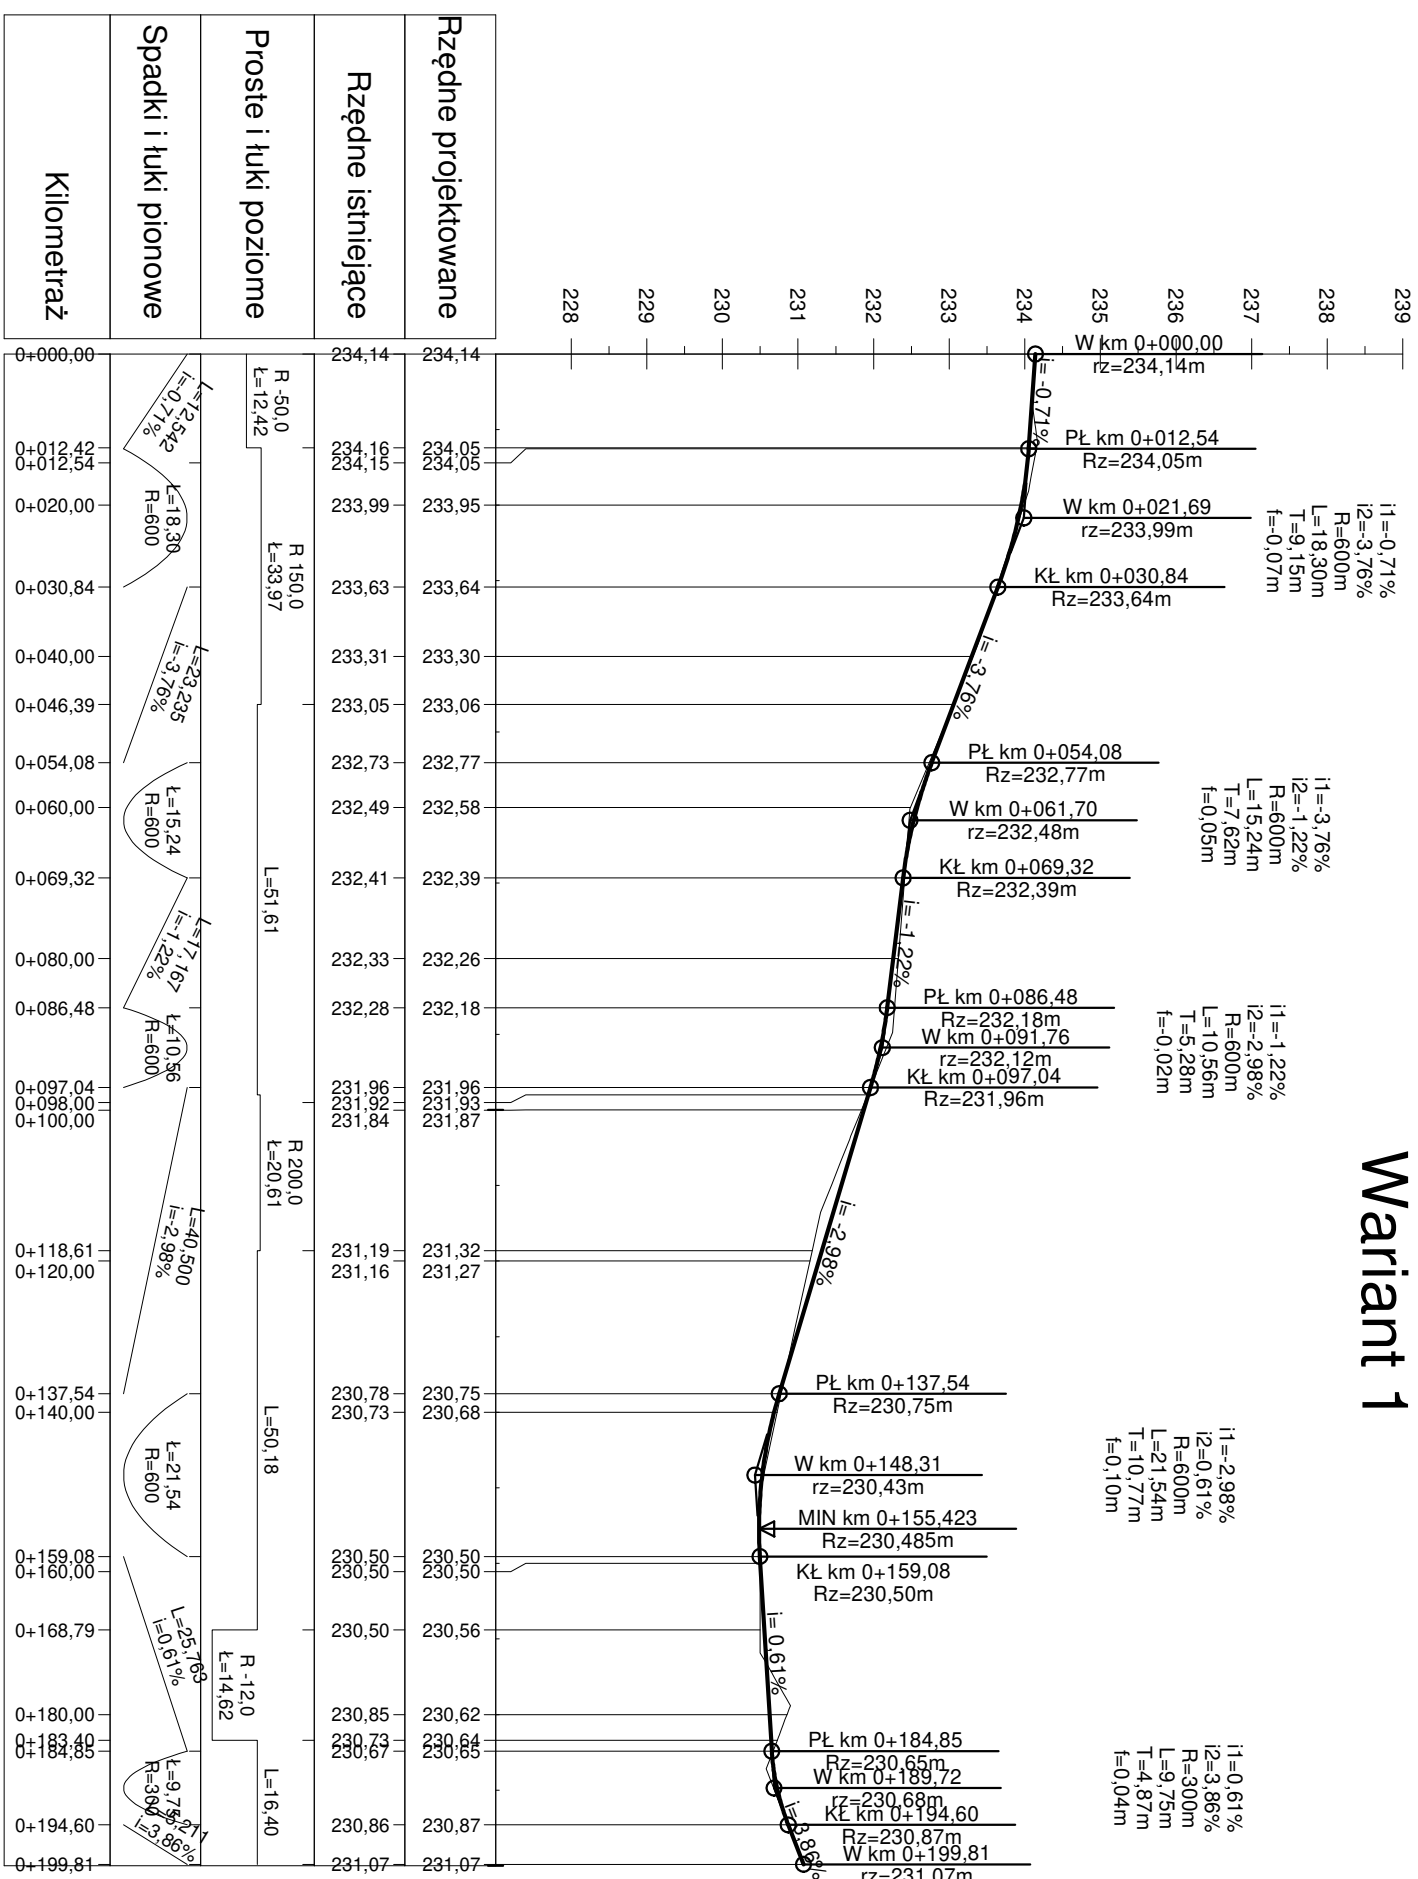

Wariant 2

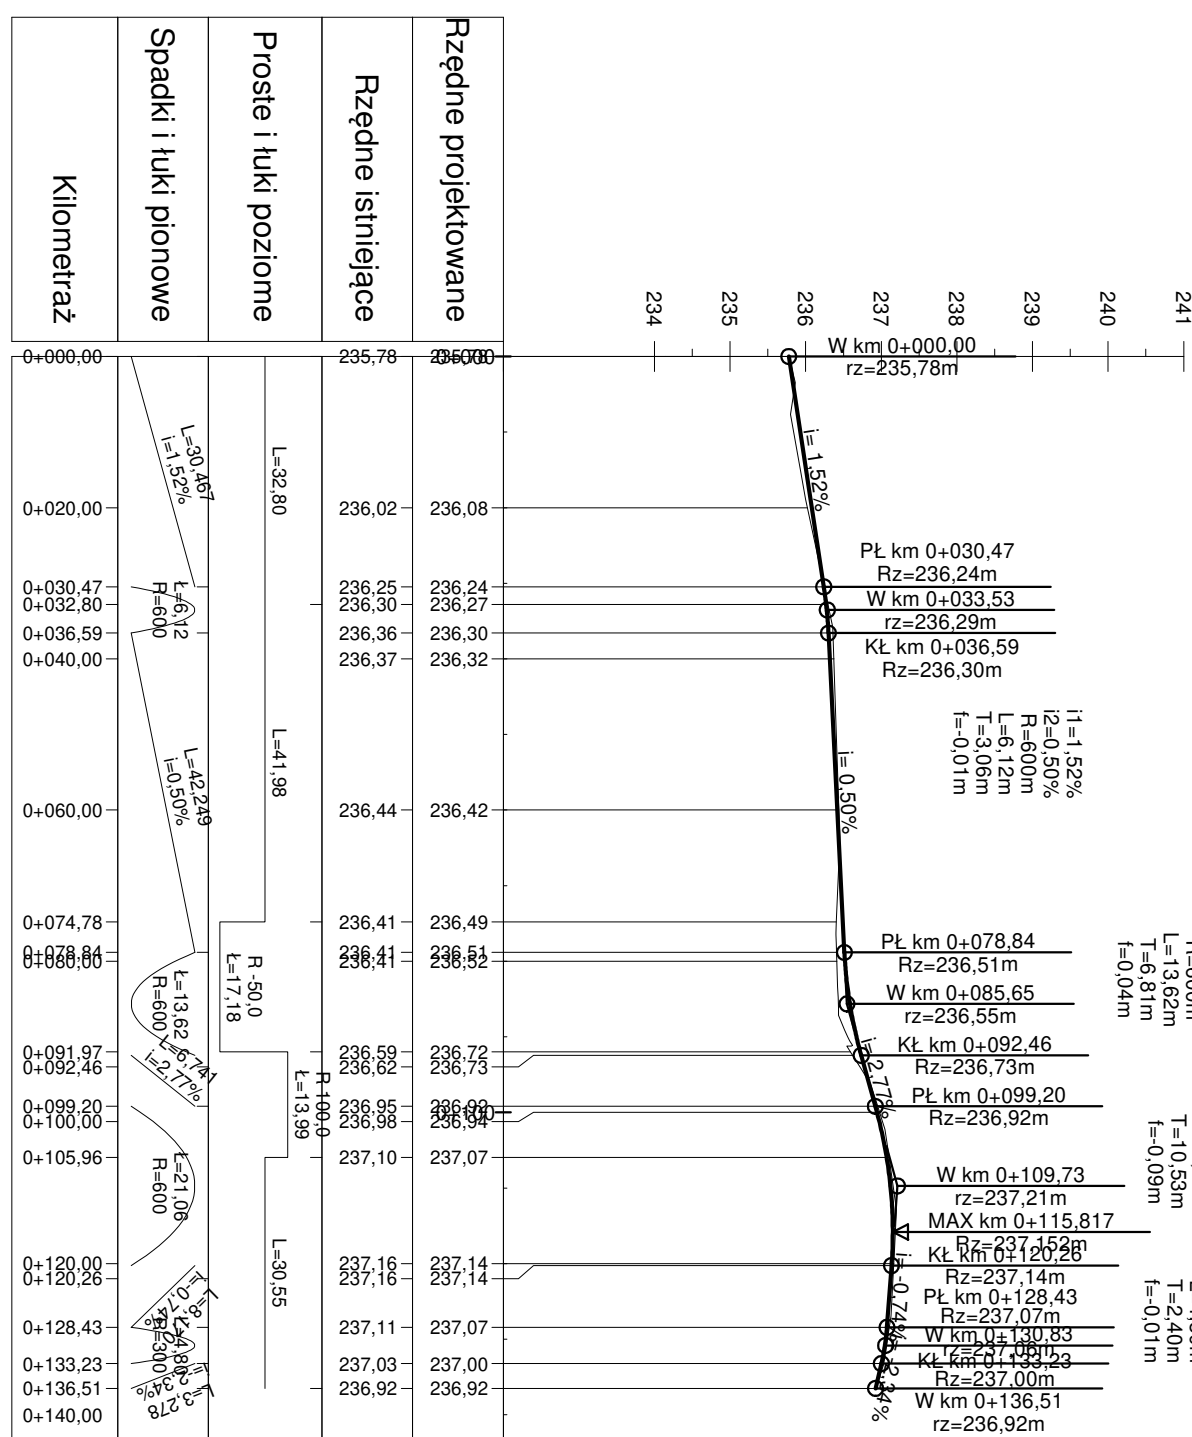

Wariant 3

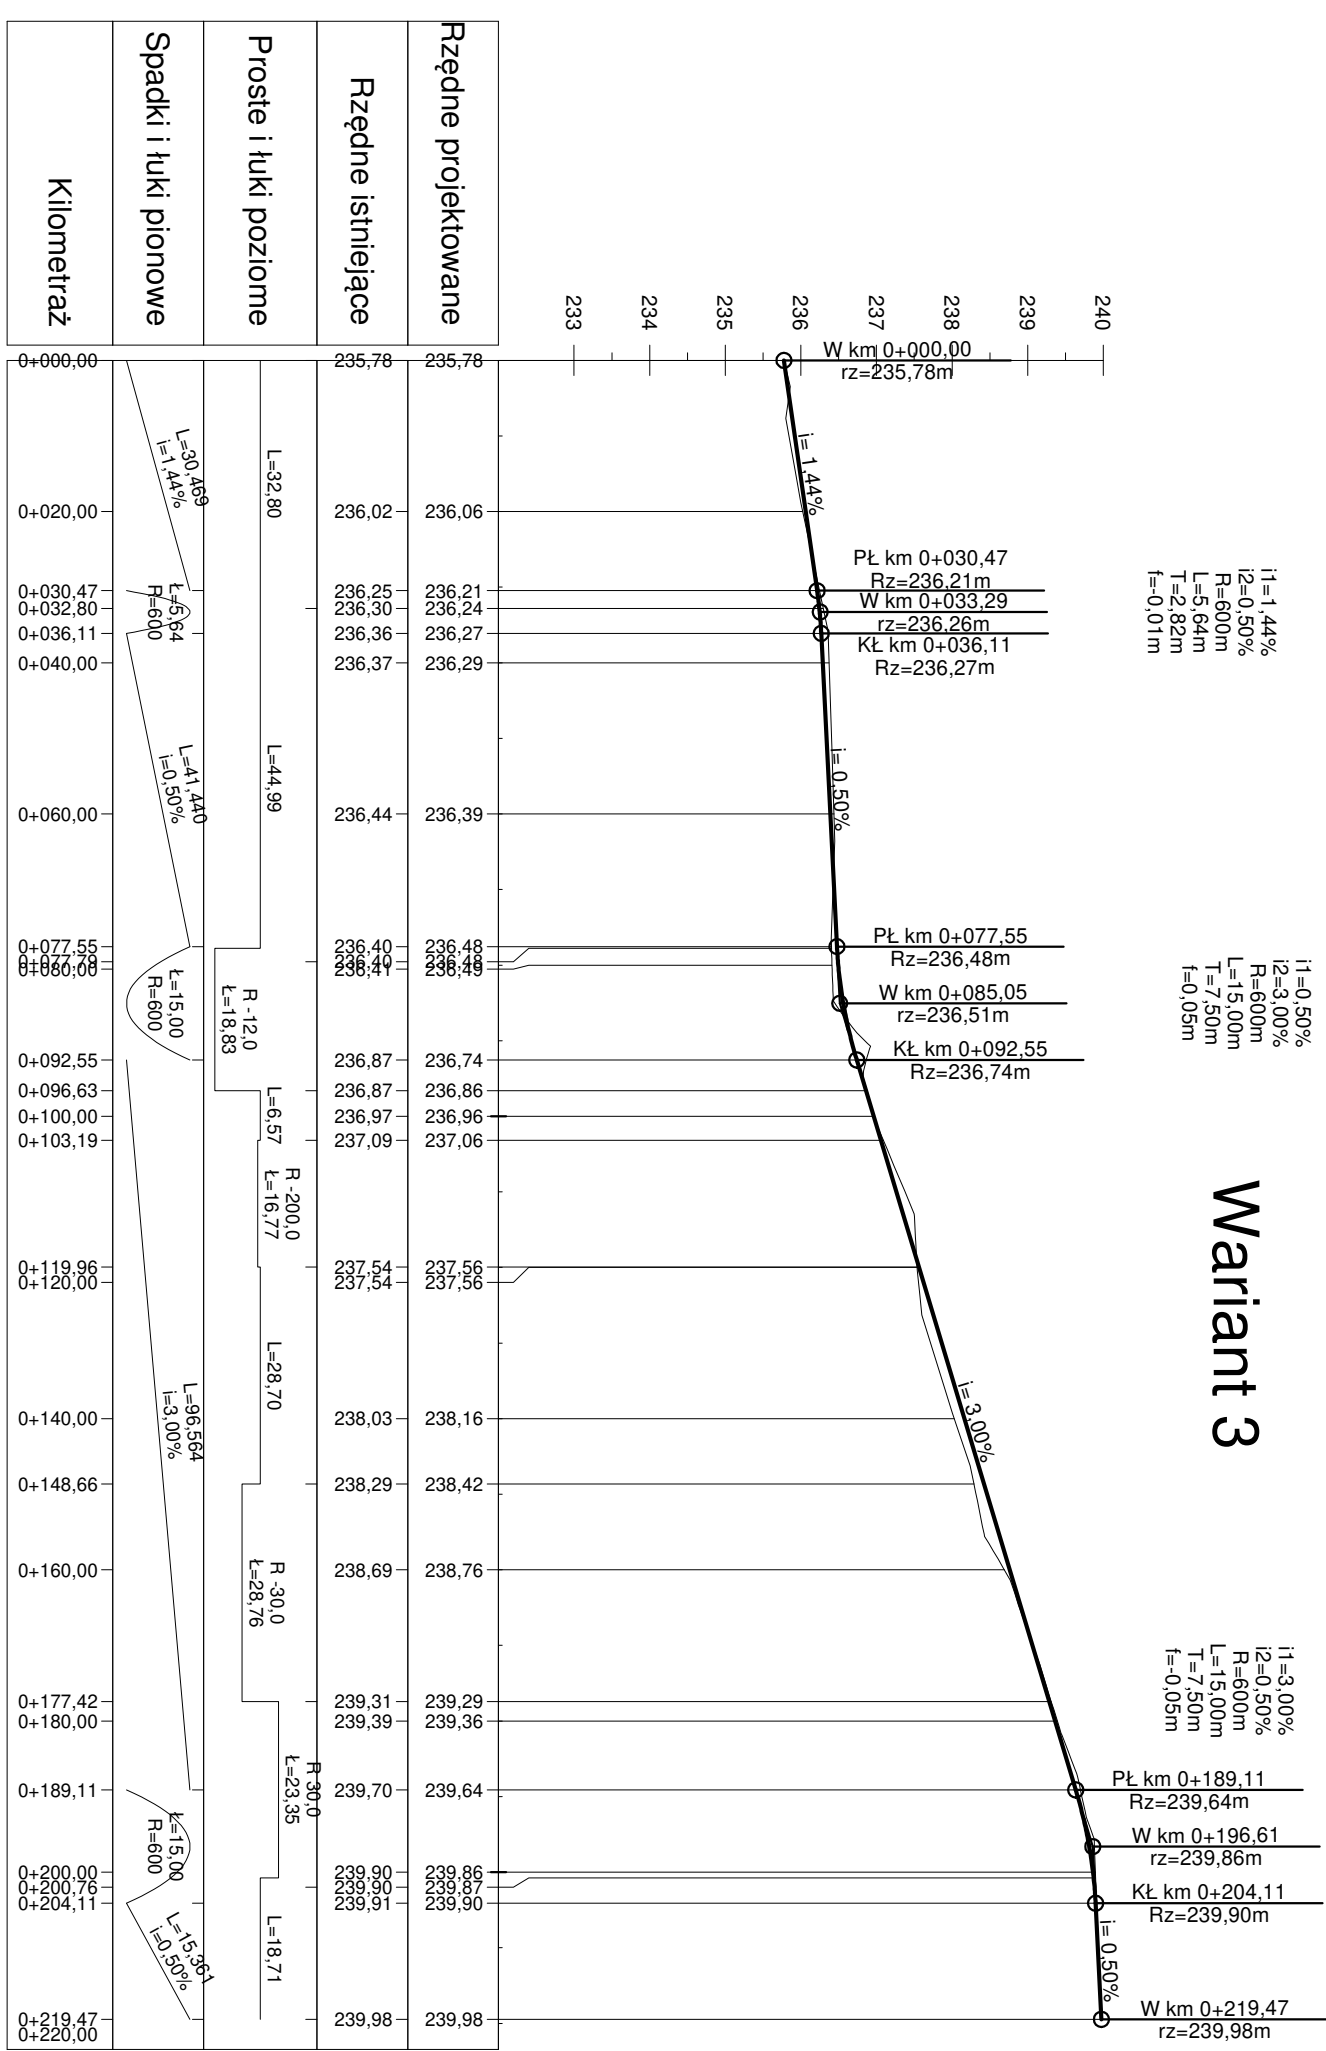

Zadanie:		Budowa połączenia ul. Przykopy z ul. Beskidzką w Krakowie	
Nazwa oprac.:		Przebudowa układu drogowego	
Nazwa rys.:		PROFILE PODŁUŻNE	
Stadium opracowania:		KONCEPCJA	
Nr proj.:	022	Skala:	100/1000
Data:	02.2022	Nr rew.:	0
Projekanci:		mgr inż. Zbigniew Guzdzieli	
Opracowanie:		mgr inż. Paweł Prochocisz	
Sprawdzający:		mgr inż. Zbigniew Guzdzieli	

GCA Infrastructure

60-232 Gdańsk, ul. Jaskowa Długa 119/3
 tel: 58 344 44 50 fax: 58 344 44 89 email: biuro@gca.pl